LEGENDA MATERIÁLŮ

- SILIKONOVÁ OMÍTKA TL. ZRNA 1,5 mm, RAL 7047
- SILIKONOVÁ OMÍTKA TL. ZRNA 1,5 mm, RAL 245 248 89
- SILIKONOVÁ OMÍTKA TL. ZRNA 1,5 mm, RAL 050 70 60
- SILIKONOVÁ OMÍTKA TL. ZRNA 1,5 mm, RAL 110 80 70
- VÝPLNĚ OTVORŮ AL, ÚPRAVA ELOX, PŘÍRODNÍ
- STŘECHA TIZN, PŘEDZVĚTRALÝ, SVITKY

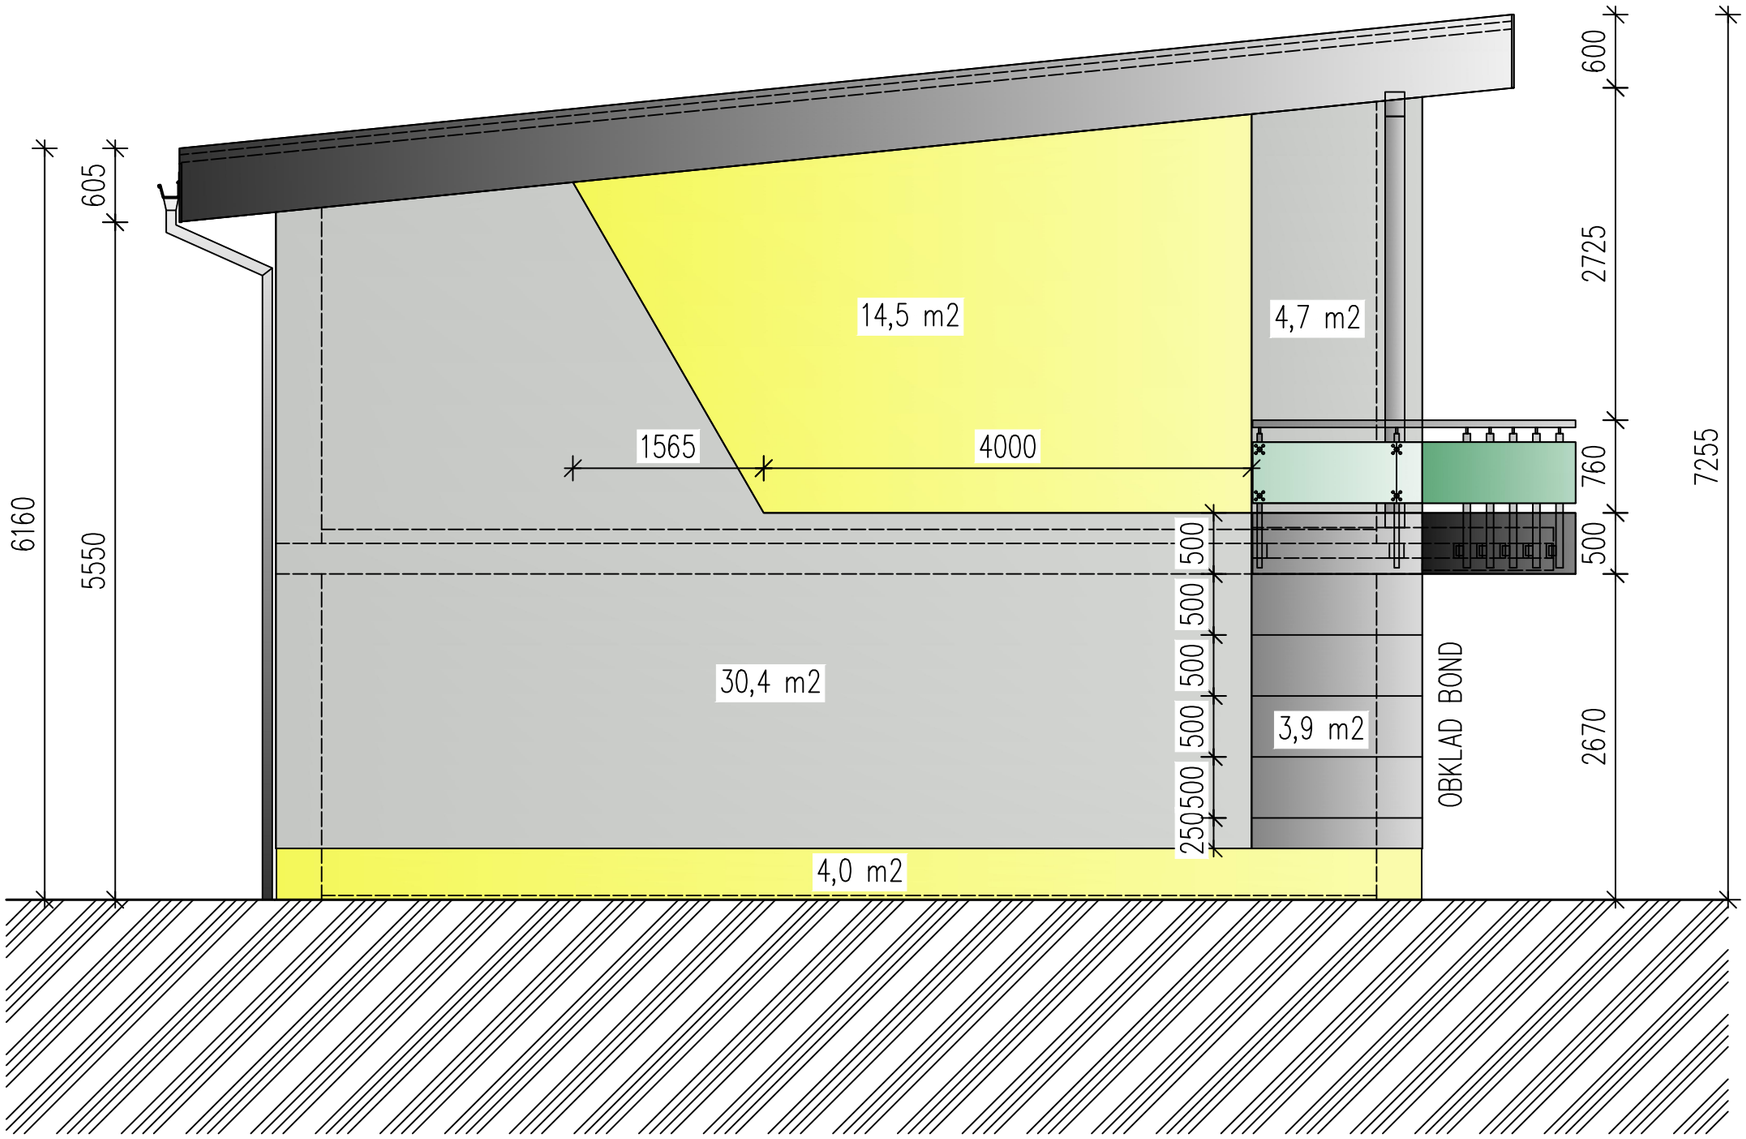

NOVOSTAVBA RD B7,B8,B9

PROJEKT
PROJECT

ŘADOVÉ DOMY CHUDEŘÍN

MÍSTO STAVBY
SITE PLACE
P.Č.: 2413/1, 2417
K.Ú.: Horní Litvínov

STUPEŇ
PHASE
DOKUMENTACE
PRO STAVEBNÍ POVOLENÍ

INVESTOR
CLIENT
MDV CZ s.r.o
IČO: 28741871
Mezibořská 764
436 01 Litvínov - Horní Litvínov

GENERÁLNÍ PROJEKTANT
PROJECT DIRECTOR
Ing. Vlastimil Brabec
Koštice 218
439 21 Koštice nad Ohří
+420 602 263 826
IČO 72007494

ČÁST
PART
ARCHITEKTONICKO-STAVEBNÍ ČÁST

AUTORIZACE
AUTORIZATION

ZODPOVĚDNÝ PROJEKTANT
RESPONSIBLE DESIGNER
ING. VLASTIMIL BRABEC

KONTROLOVAL
CHECKED BY
ING. VLASTIMIL BRABEC

VYPRACOVAL
ELABORATED
ING. VLASTIMIL BRABEC

VÝKRES
DRAWING

POHLED OD VÝCHODU

MĚŘÍTKO SCALE	STAVEBNÍ OBJEKT CONSTRUCTION NR.	ZAKÁZKOVÉ Č. CUSTOM NO.	Č.PARÉ FOLDER NO.
1:50	SO-01	-	
DATUM DATE	**POČET A4 A4 NO.**	**Č.VÝKRESU DRAWING NO.**	
08.2017	2xA4	POH-03	